
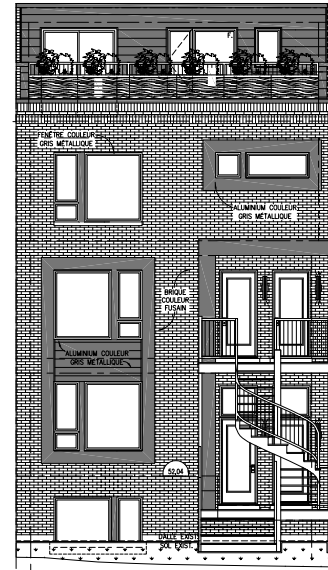


# CONDO REZ-DE-JARDIN

1115 pc habitable

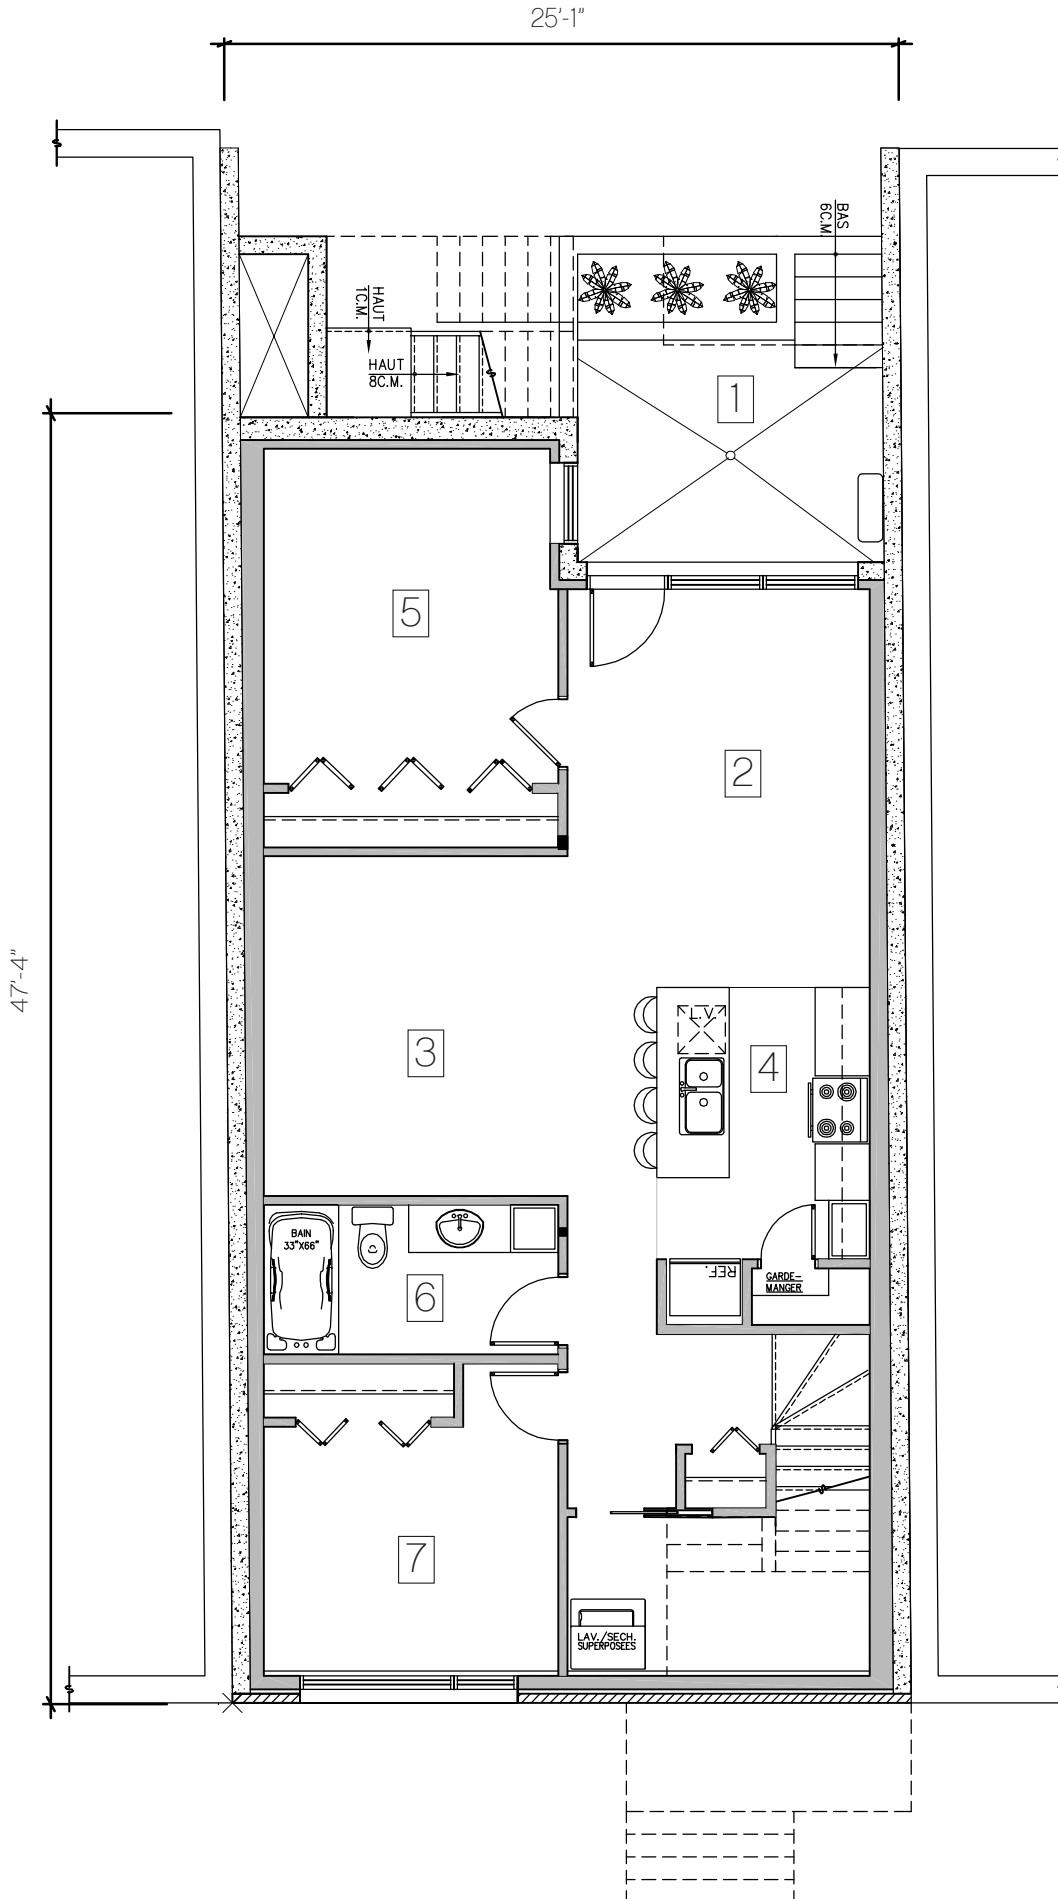

- 1 Terrasse  
11'-3" x 8'-2"  
Option sans bac à fleur: 11'-3" x 11'-2"
- 2 Salle à manger  
11'-0" x 14'-9"
- 3 Salon  
14'-8" x 12'-8"
- 4 Cuisine  
8'-0" x 10'-0"
- 5 Chambre principale  
11'-0" x 12'-2"
- 6 Salle de bain  
11'-0" x 5'-6"
- 7 Chambre  
11'-0" x 9'-0"
- 8 Cabanon  
34" x 76"  
situé au RDC extérieur

La superficie ainsi que les dimensions des pièces montrées sur ces illustrations sont approximatives et peuvent varier sur le plan de construction final. Certains items illustrés peuvent être disponibles en options, référez-vous au devis de construction.

**GUIL  
MAIN  
DESIGN**