

LES TERRASSES **AUCLAIR**



LES TERRASSES
AUCLAIR



379 OZIAS-LEDUC
OTTERBURN PARK

2 CHAMBRES

SUPERFICIE DU LOGEMENT
952 PI.CA.

NUMERO D'UNITE
#201, #301

SUPERFICIE DE LA TERRASSE
196 PI.CA.

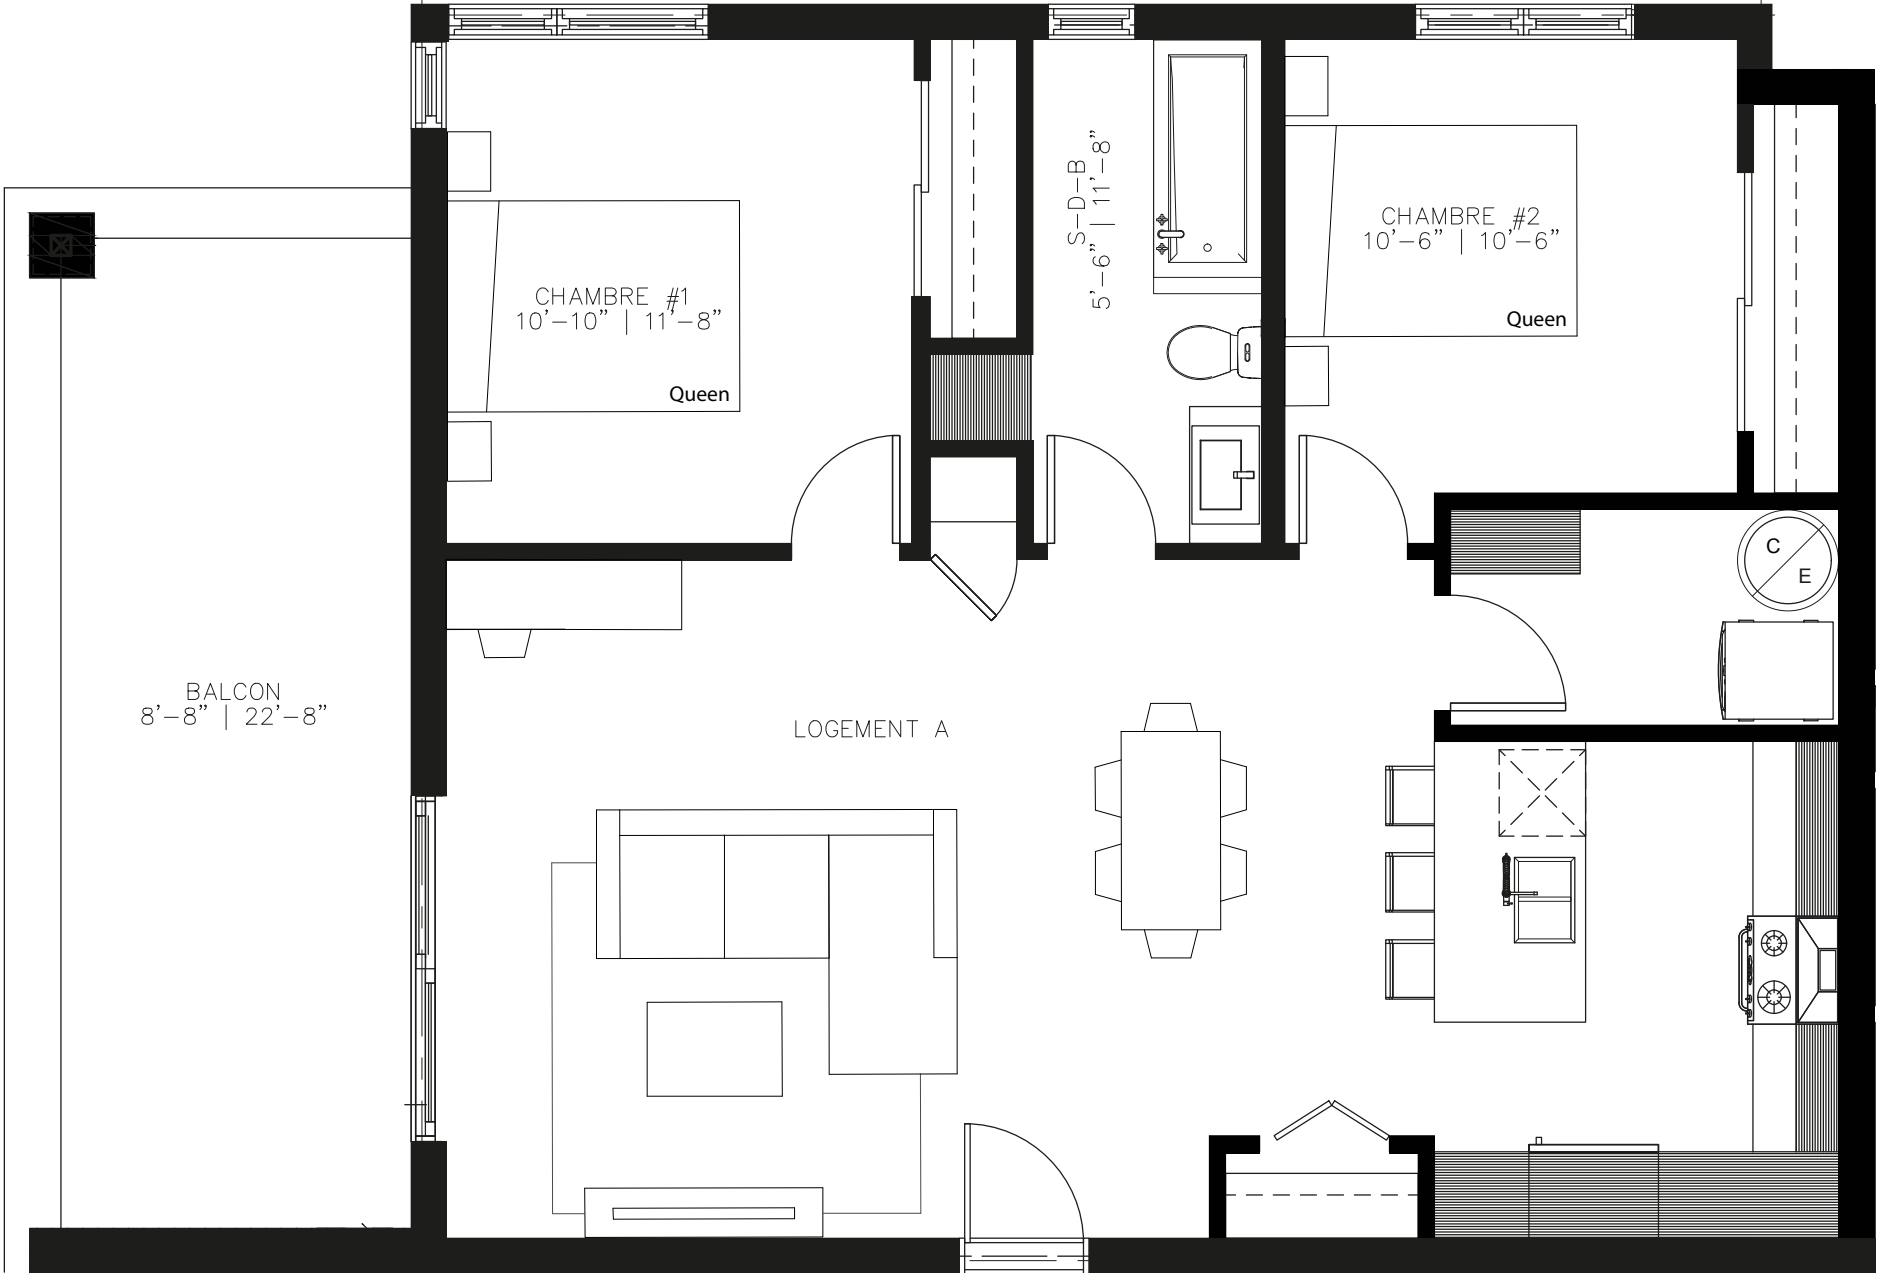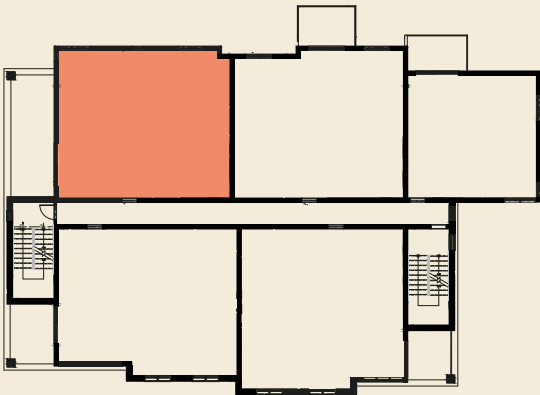

#UNITE _____

SIGNATURE _____

DATE _____

Les dimensions et superficies sont brutes, approximatives et sujettes à changements sans préavis.
Les condenseurs des unités d'air climatisé sont situés sur les balcons. L'ensemble du mobilier illustré sur le plan est à titre indicatif seulement et est non inclus. Sauf indication contraire, les lits illustrés sur les plans sont de format queen.

LES TERRASSES
AUCLAIR


379 OZIAS-LEDUC
OTTERBURN PARK

2 CHAMBRES

SUPERFICIE DU LOGEMENT
951 PI.CA.

NUMERO D'UNITE
#202, #302


SUPERFICIE DE LA TERRASSE
96 PI.CA.

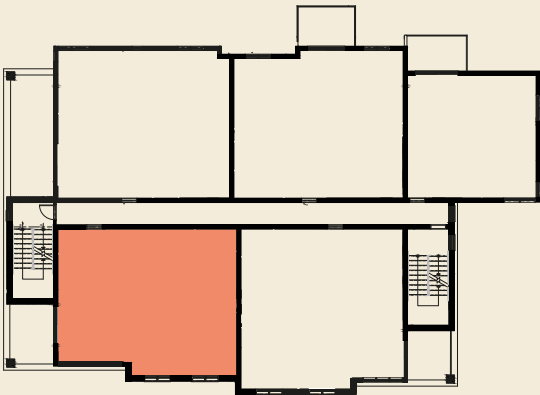

#UNITE _____

SIGNATURE _____

DATE _____

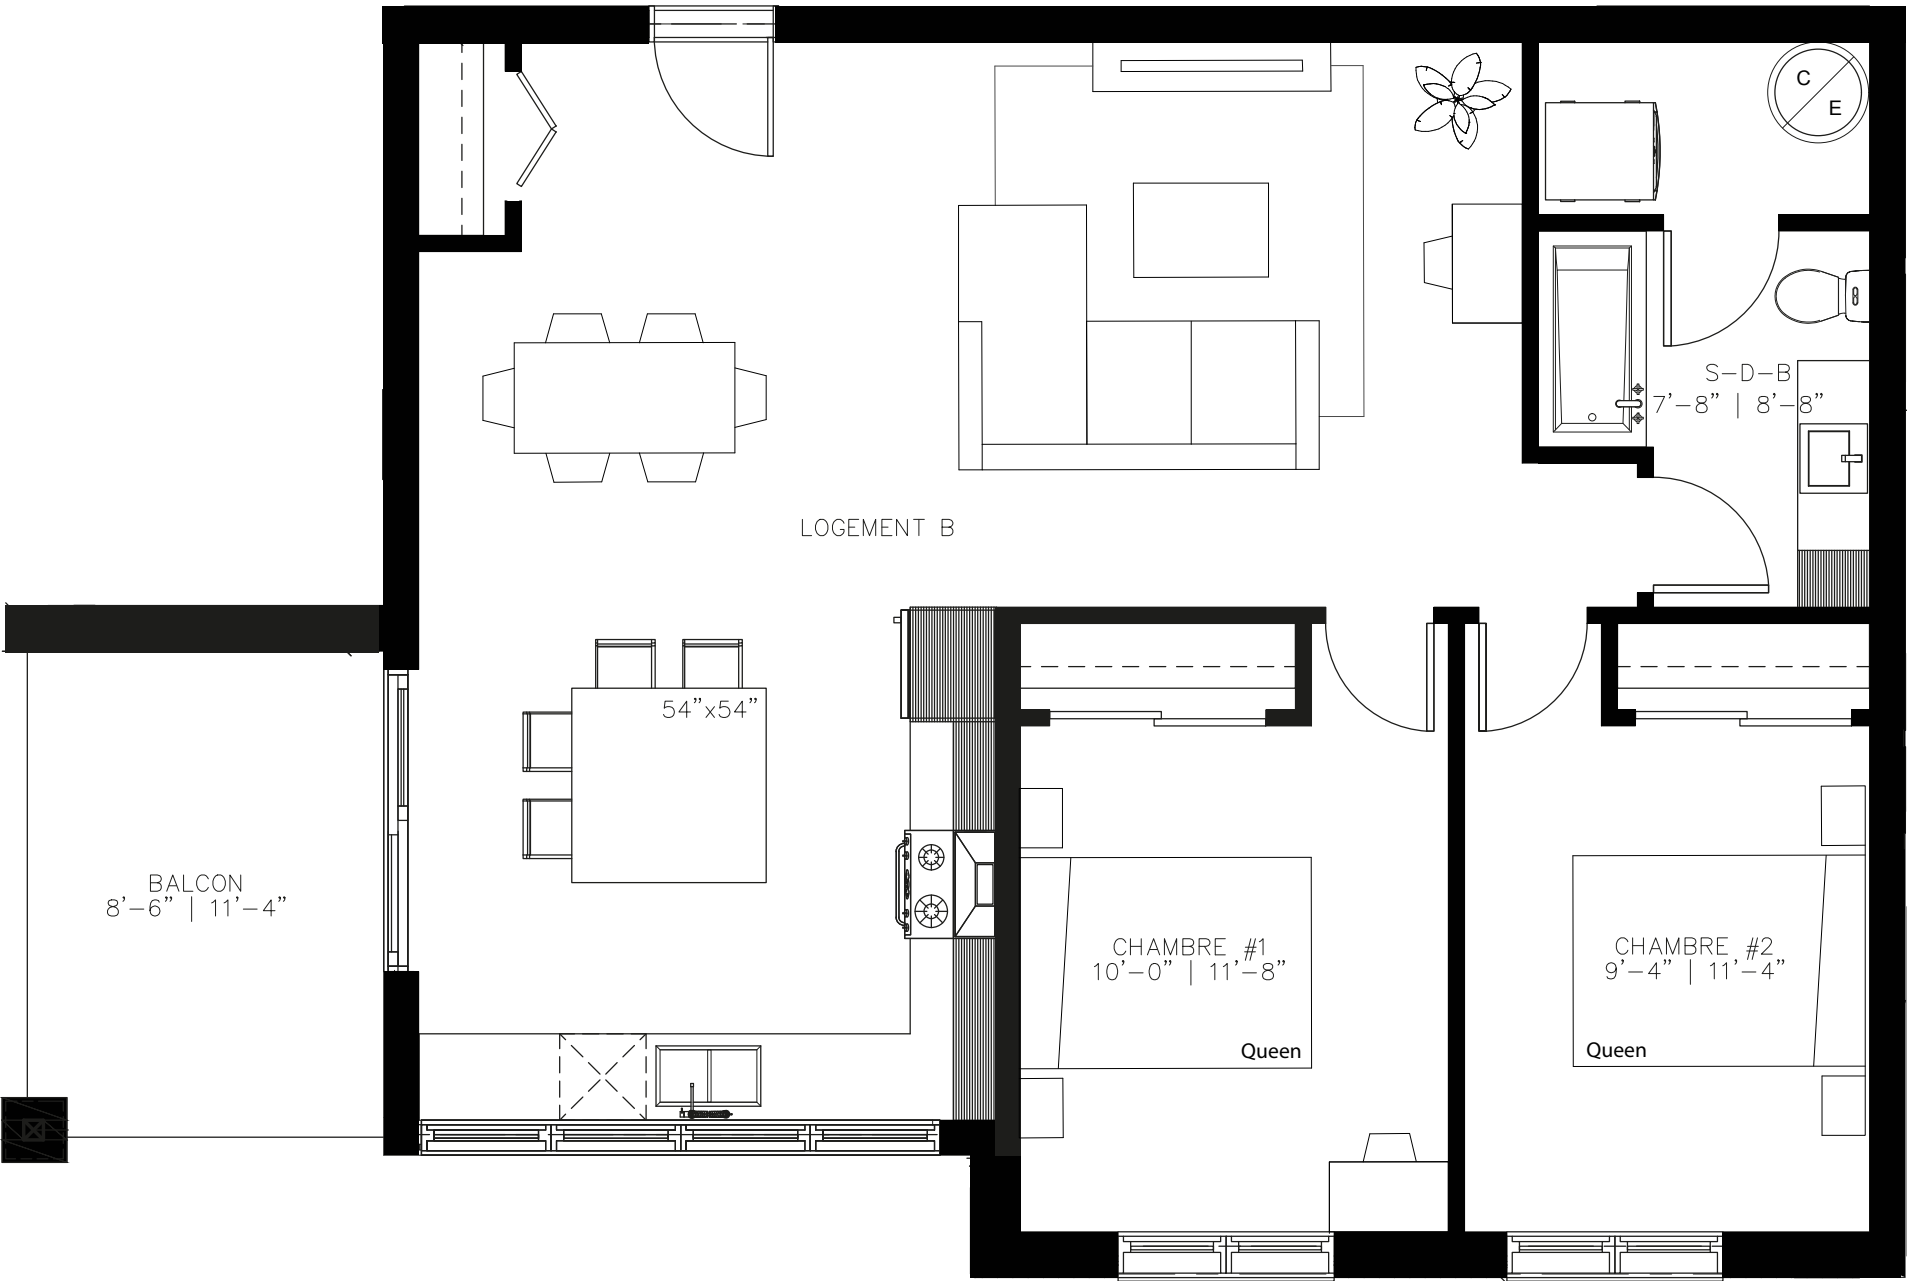

Les dimensions et superficies sont brutes, approximatives et sujettes à changements sans préavis.
Les condenseurs des unités d'air climatisé sont situés sur les balcons. L'ensemble du mobilier illustré sur le plan est à titre indicatif seulement et est non inclus. Sauf indication contraire, les lits illustrés sur les plans sont de format queen.

LES TERRASSES
AUCLAIR



379 OZIAS-LEDUC
OTTERBURN PARK

2 CHAMBRES

NUMERO D'UNITE
#203, #303

SUPERFICIE DU LOGEMENT
937 PI.CA.

SUPERFICIE DE LA TERRASSE
77 PI.CA.

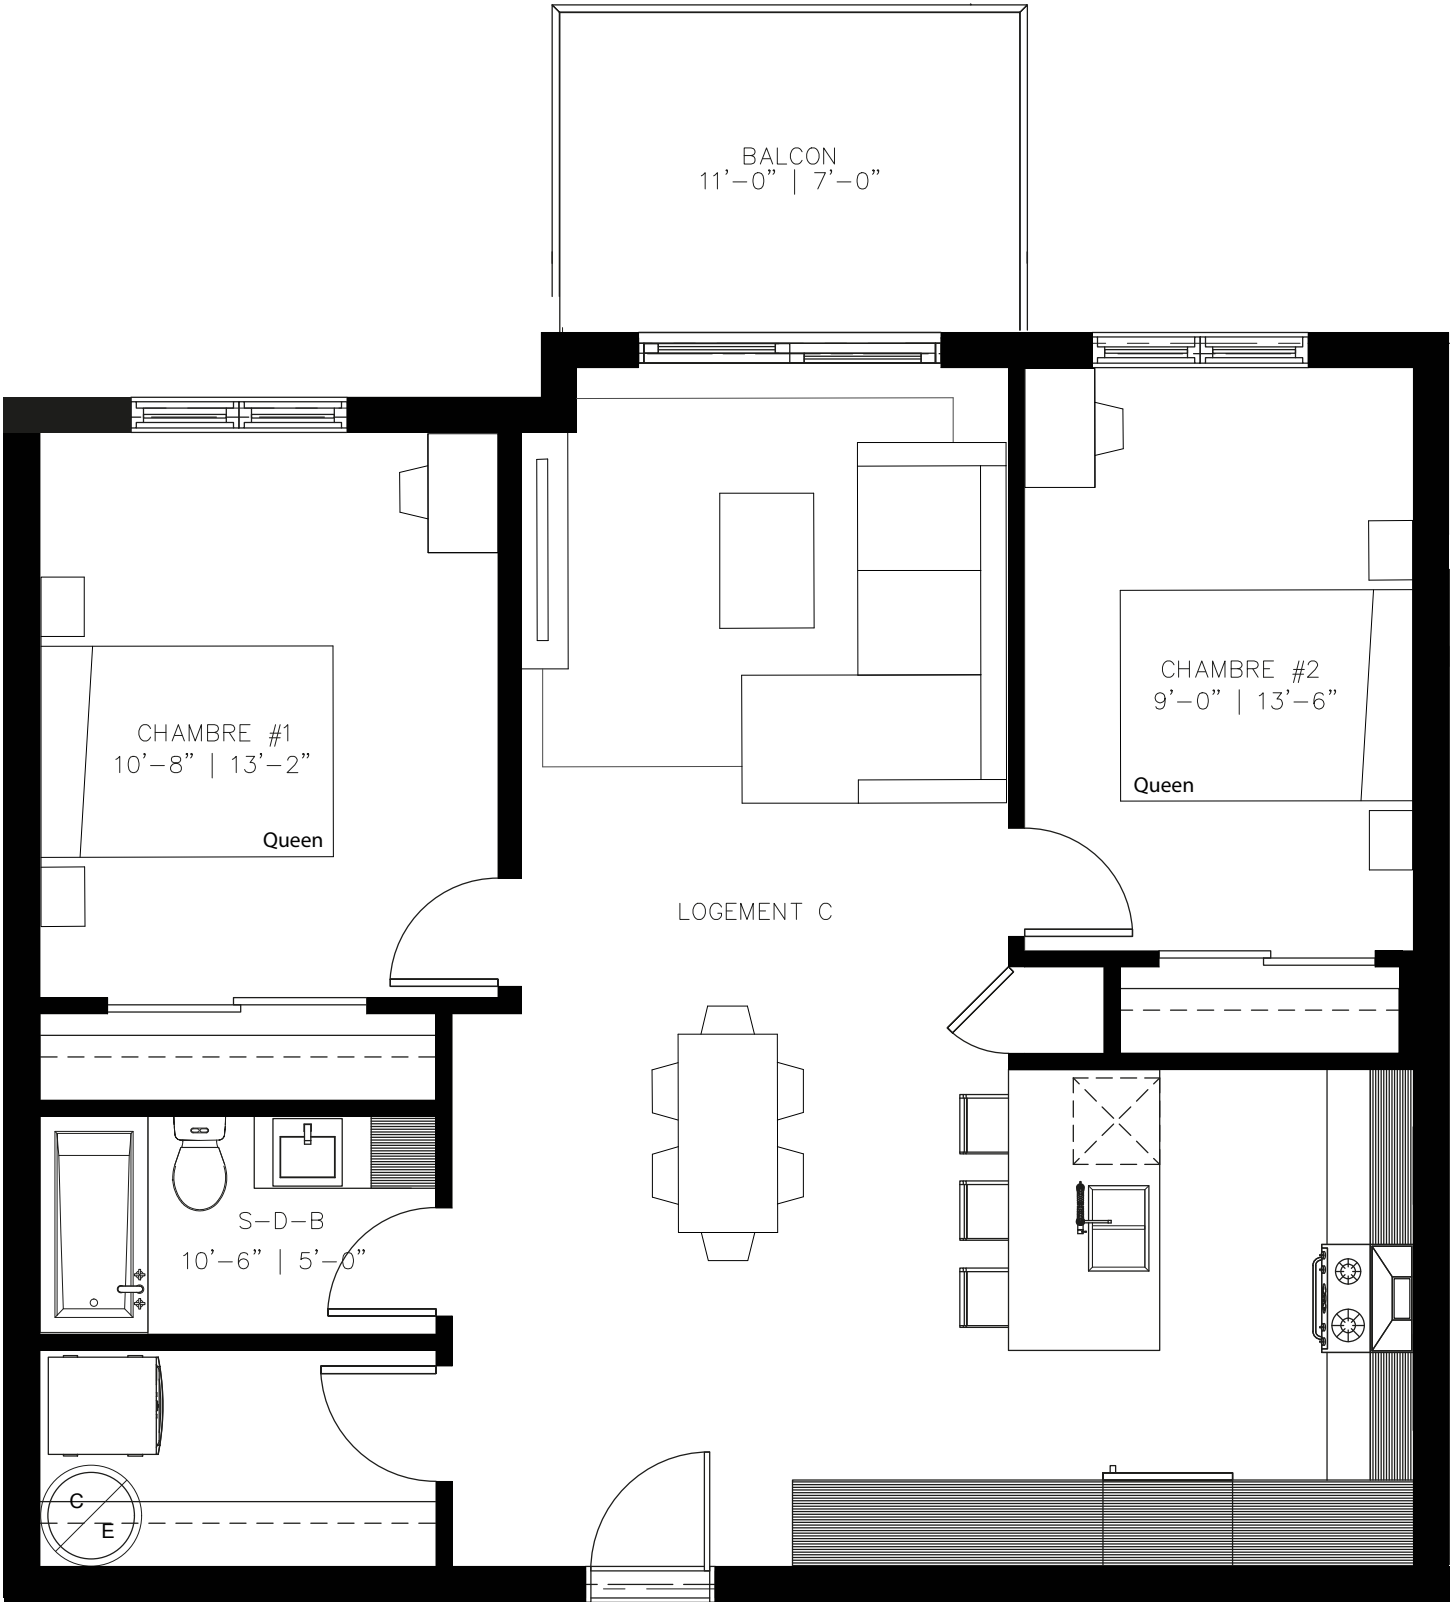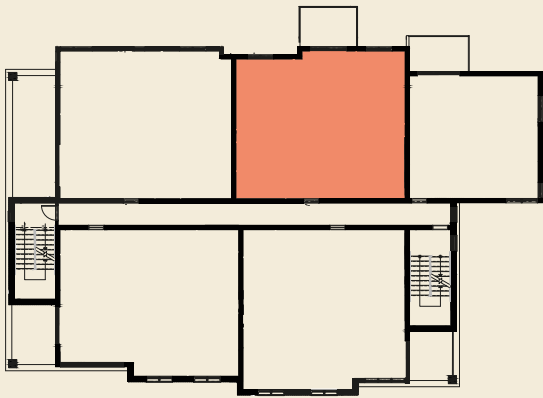

#UNITE _____

SIGNATURE _____

DATE _____

Les dimensions et superficies sont brutes, approximatives et sujettes à changements sans préavis.
Les condenseurs des unités d'air climatisé sont situés sur les balcons. L'ensemble du mobilier illustré sur le plan est à titre indicatif seulement et est non inclus. Sauf indication contraire, les lits illustrés sur les plans sont de format queen.

LES TERRASSES
AUCLAIR



379 OZIAS-LEDUC
OTTERBURN PARK

2 CHAMBRES

NUMERO D'UNITE
#204, #304

SUPERFICIE DU LOGEMENT
973 PI.CA.

SUPERFICIE DE LA TERRASSE
79 PI.CA.

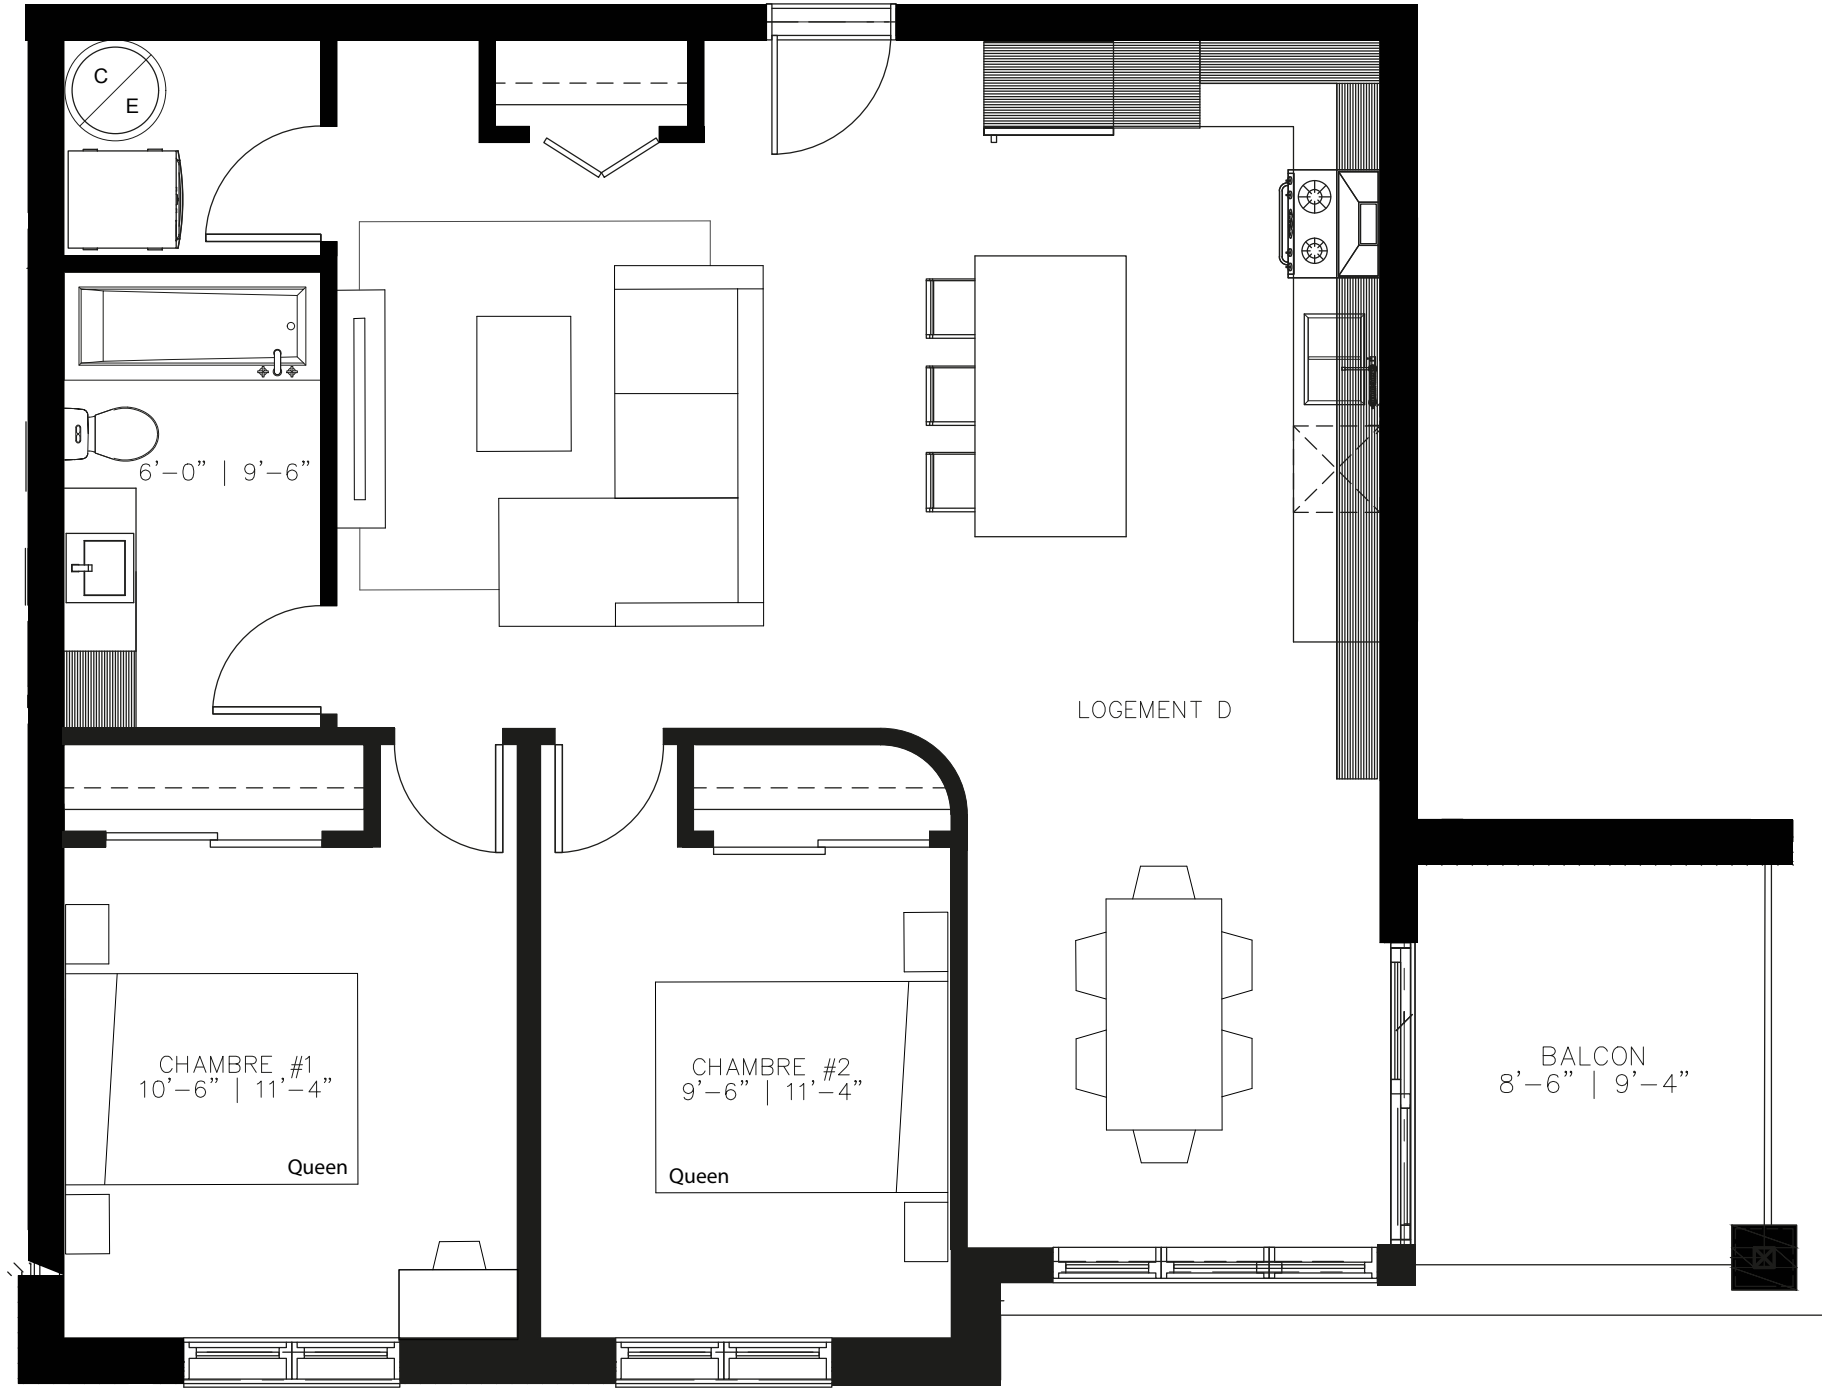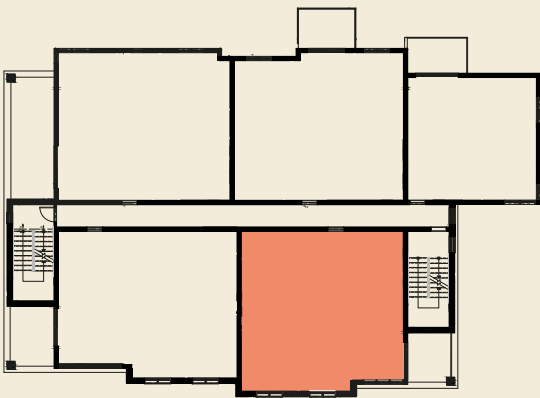

#UNITE _____

SIGNATURE _____

DATE _____

Les dimensions et superficies sont brutes, approximatives et sujettes à changements sans préavis.
Les condenseurs des unités d'air climatisé sont situés sur les balcons. L'ensemble du mobilier illustré sur le plan est à titre indicatif seulement et est non inclus. Sauf indication contraire, les lits illustrés sur les plans sont de format queen.

LES TERRASSES
AUCLAIR



379 OZIAS-LEDUC
OTTERBURN PARK

2 CHAMBRES
SUR 2 NIVEAUX

NUMERO D'UNITE
#205

SUPERFICIE DU LOGEMENT
1228 PI.CA.

SUPERFICIE DE LA TERRASSE
60 PI.CA.

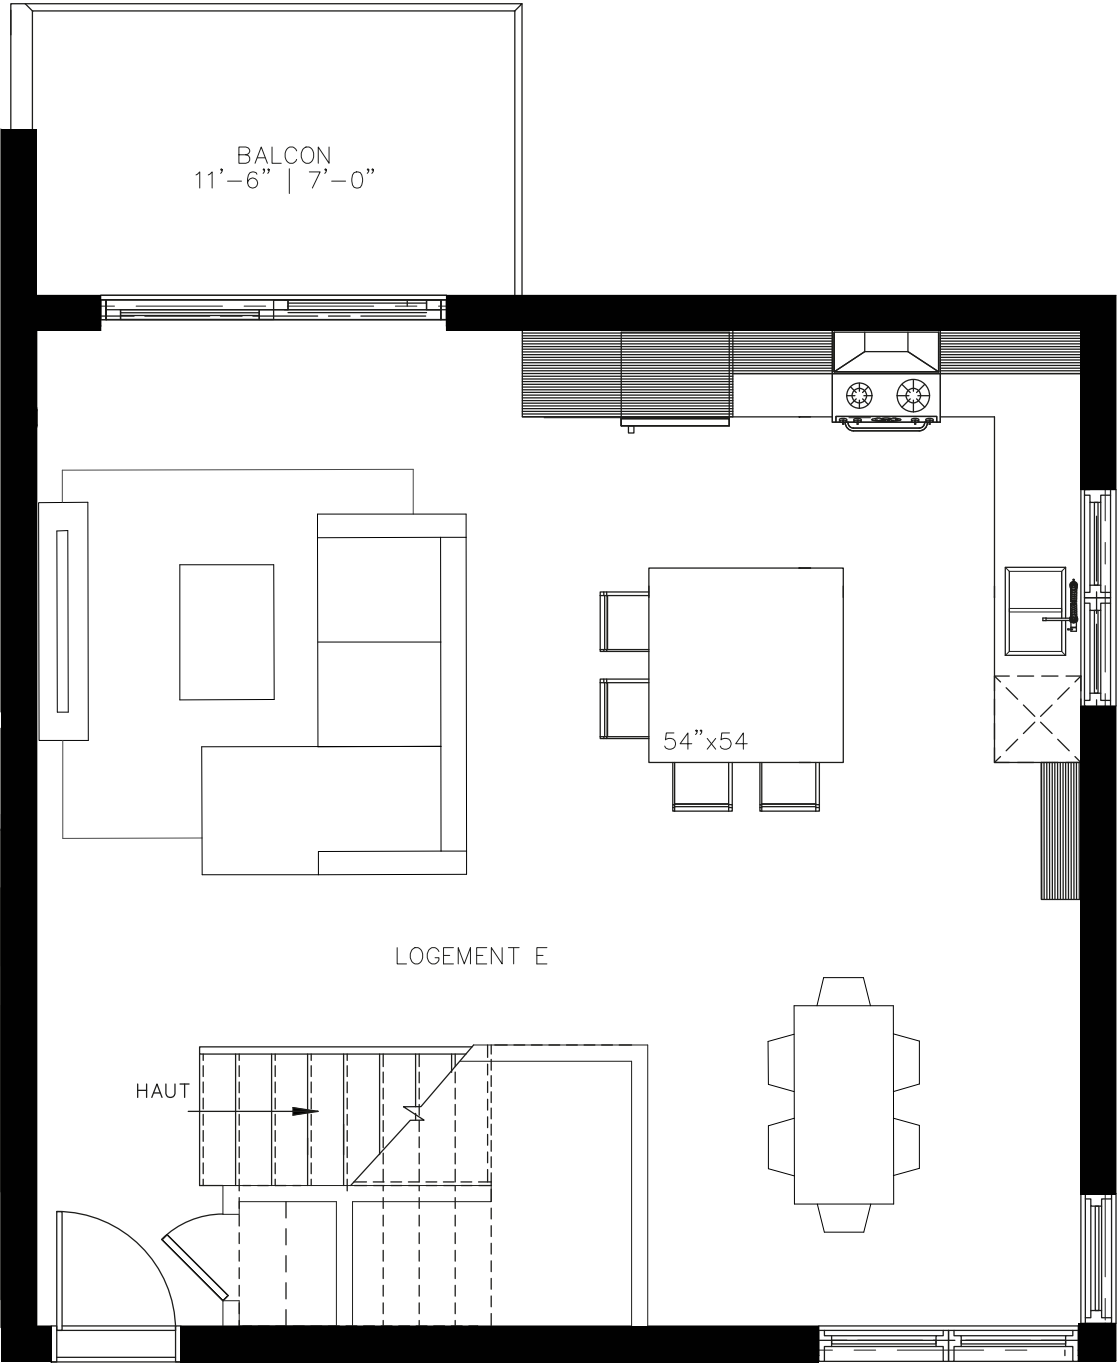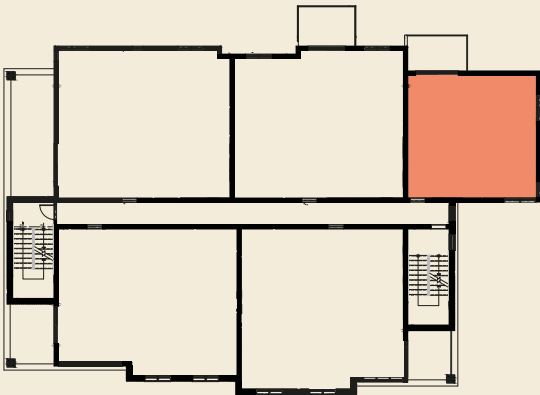

#UNITE _____

SIGNATURE _____

DATE _____

Les dimensions et superficies sont brutes, approximatives et sujettes à changements sans préavis.
Les condenseurs des unités d'air climatisé sont situés sur les balcons. L'ensemble du mobilier illustré sur le plan est à titre indicatif seulement et est non inclus. Sauf indication contraire, les lits illustrés sur les plans sont de format queen.

LES TERRASSES
AUCLAIR


379 OZIAS-LEDUC
OTTERBURN PARK

2 CHAMBRES
SUR 2 NIVEAUX

NUMERO D'UNITE
#205

SUPERFICIE DU LOGEMENT
1228 PI.CA.

SUPERFICIE DE LA TERRASSE
60 PI.CA.

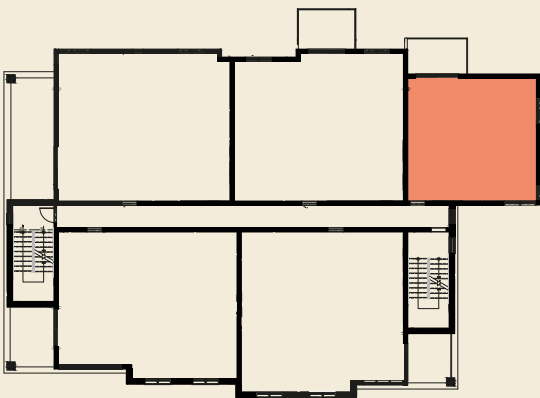

#UNITE _____

SIGNATURE _____

DATE _____

Les dimensions et superficies sont brutes, approximatives et sujettes à changements sans préavis.
Les condenseurs des unités d'air climatisé sont situés sur les balcons. L'ensemble du mobilier illustré sur le plan est à titre indicatif seulement et est non inclus. Sauf indication contraire, les lits illustrés sur les plans sont de format queen.

LES TERRASSES

AUCLAIR



379 OZIAS-LEDUC
OTTERBURN PARK

1 CHAMBRE
NIVEAU DU SOL

SUPERFICIE DU LOGEMENT
614 PI.CA.

NUMERO D'UNITE
#101

SUPERFICIE DE LA TERRASSE
80 PI.CA.

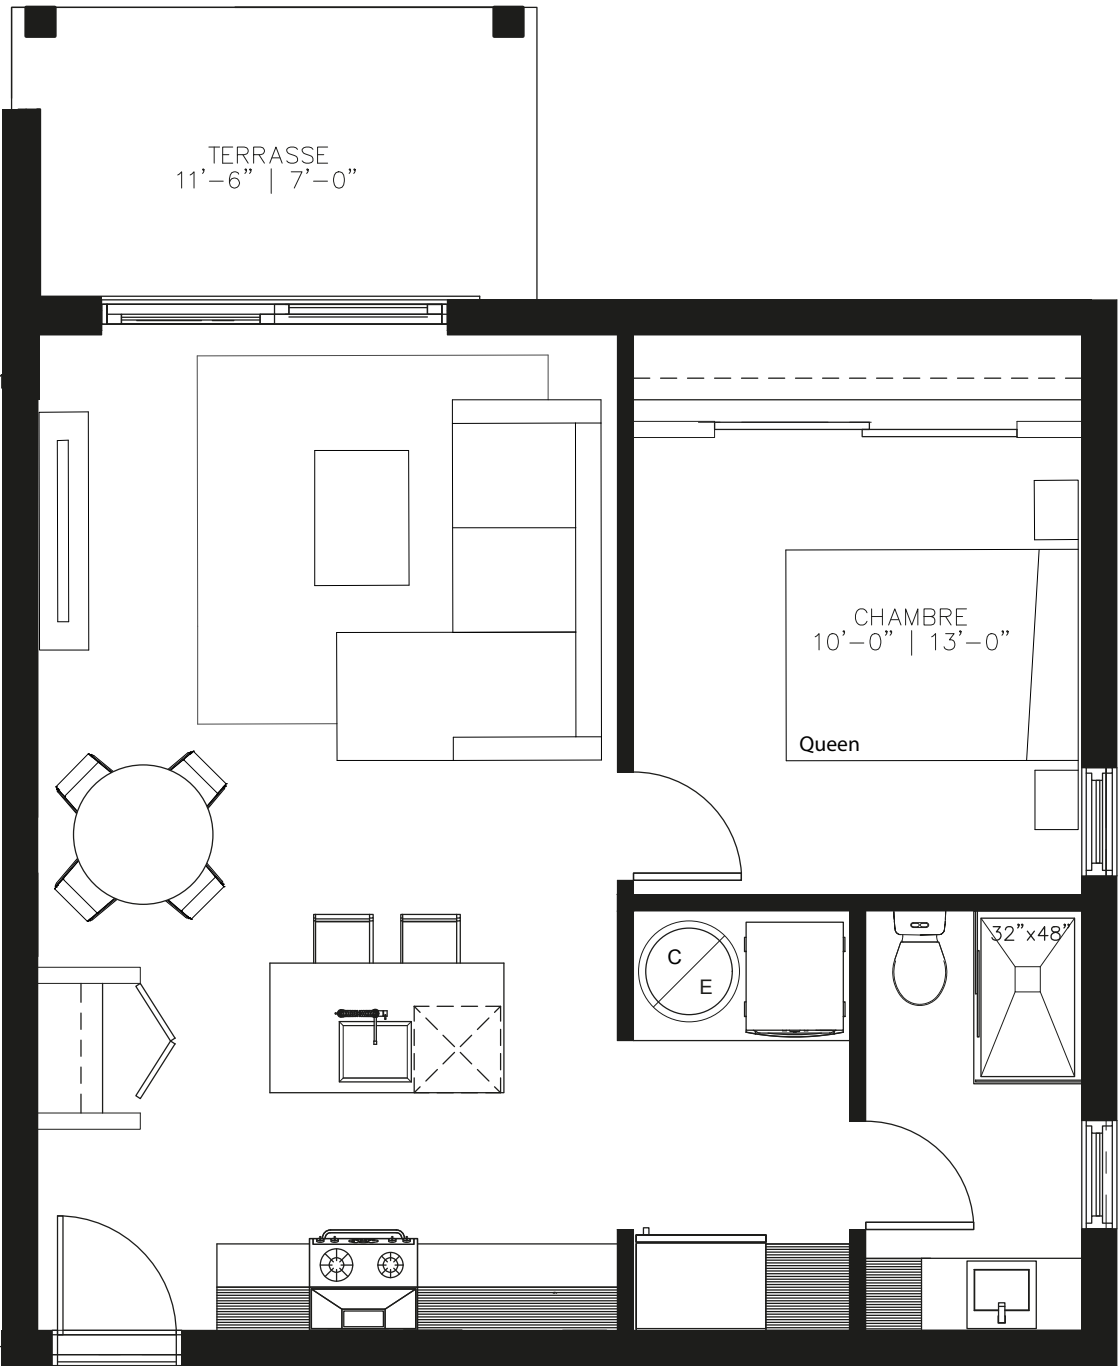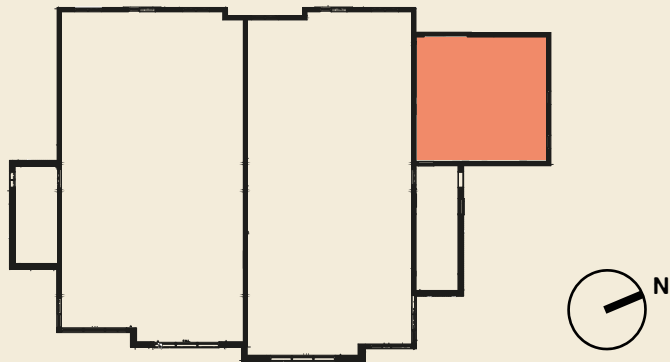

#UNITE _____

SIGNATURE _____

DATE _____

Les dimensions et superficies sont brutes, approximatives et sujettes à changements sans préavis.
Les condenseurs des unités d'air climatisé sont situés sur les balcons. L'ensemble du mobilier illustré sur le plan est à titre indicatif seulement et est non inclus. Sauf indication contraire, les lits illustrés sur les plans sont de format queen.